

ЭКСПЛИКАЦИЯ ЗДАНИЙ И СООРУЖЕНИЙ

Существующие жилые дома

- 1. Одноэтажные индивидуальные жилые дома
- 2. Одноэтажные двухквартирные жилые дома
- 3. Гаражи

Проектируемые жилые дома

- 4. Одноэтажные индивидуальные жилые дома

Существующие коммунальные и складские объекты


- 5. Трансформаторная подстанция

Проектируемые коммунальные и складские объекты

- 6. Трансформаторная подстанция

Существующие объекты автомобильного транспорта

- 7. Шиномонтаж
- 8. Автостоянка
- 9. Автозаправочная станция

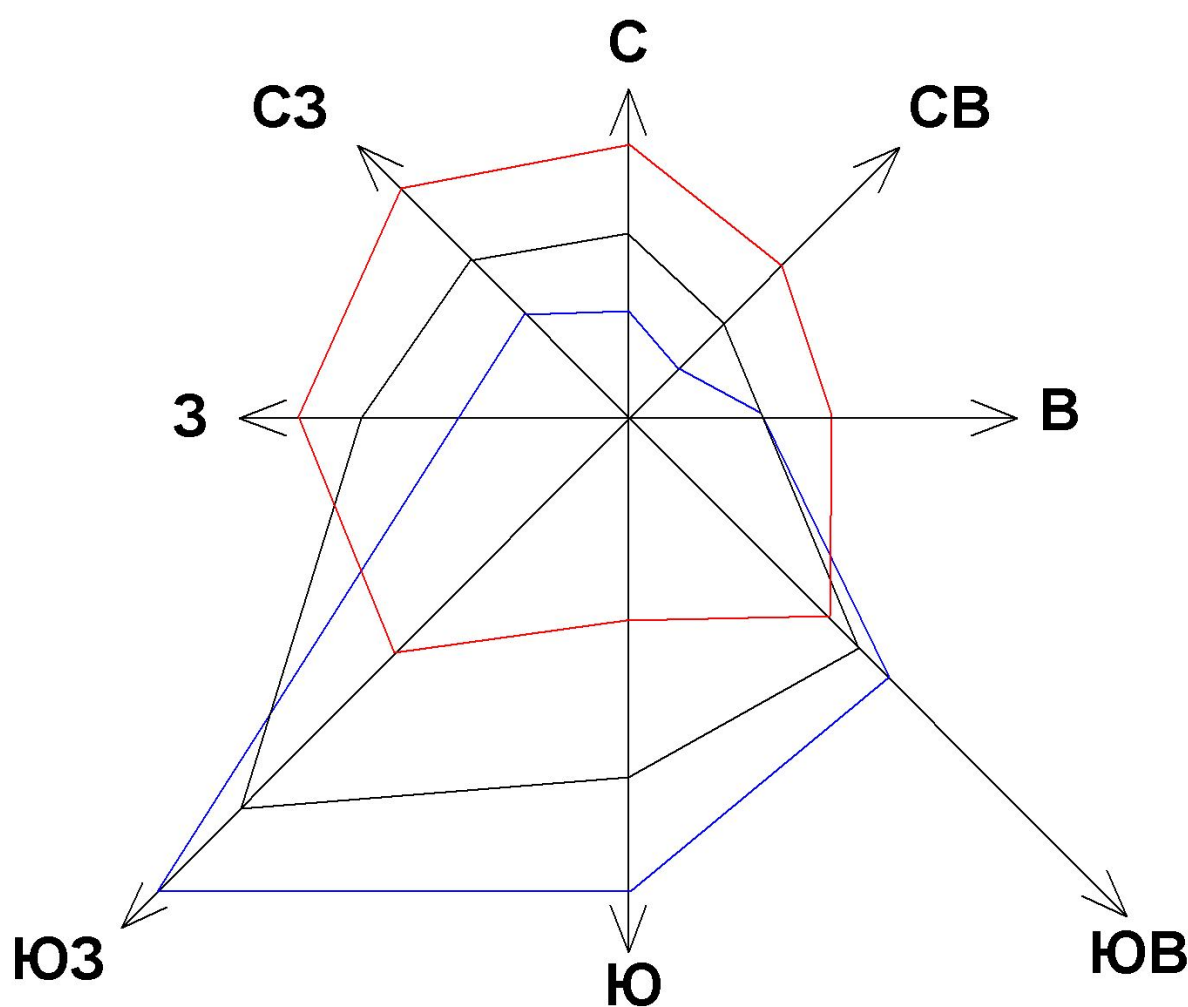

УСЛОВНЫЕ ОБОЗНАЧЕНИЯ

Границы

- Населенного пункта
- Проектируемой территории
- Земельных участков по данным ГКУ
- Проектируемых красных линий
- Проектируемых линий регулирования застройки
- Зон планируемого размещения объектов капитального строительства местного значения

Этапы освоения территории

- Первая очередь
- Расчетный срок

Планировочные ограничения

- Санитарно-защитные зоны

Территории

- Одноэтажной индивидуальной жилой застройки с приквартирными участками
- Одноэтажной многоквартирной жилой застройки с приквартирными участками
- Гаражей и гаражных кооперативов
- Коммунально-складских объектов
- Объектов автомобильного транспорта
- Болот
- Промышленных объектов
- Лесов
- Сельскохозяйственных угодий
- Предназначенные для благоустройства

Здания и сооружения

- Проектируемые здания
- Существующие здания
- Номера зданий и сооружений по экспликации


Объекты благоустройства

- Детские площадки
- Площадки для хозяйственных целей (для размещения мусорных контейнеров)
- Водные объекты


Транспортная инфраструктура

- Автомобильные дороги, проезды
- Тротуары

Утверждено решением Думы Чаинского района
Томской области от _____ г. № _____

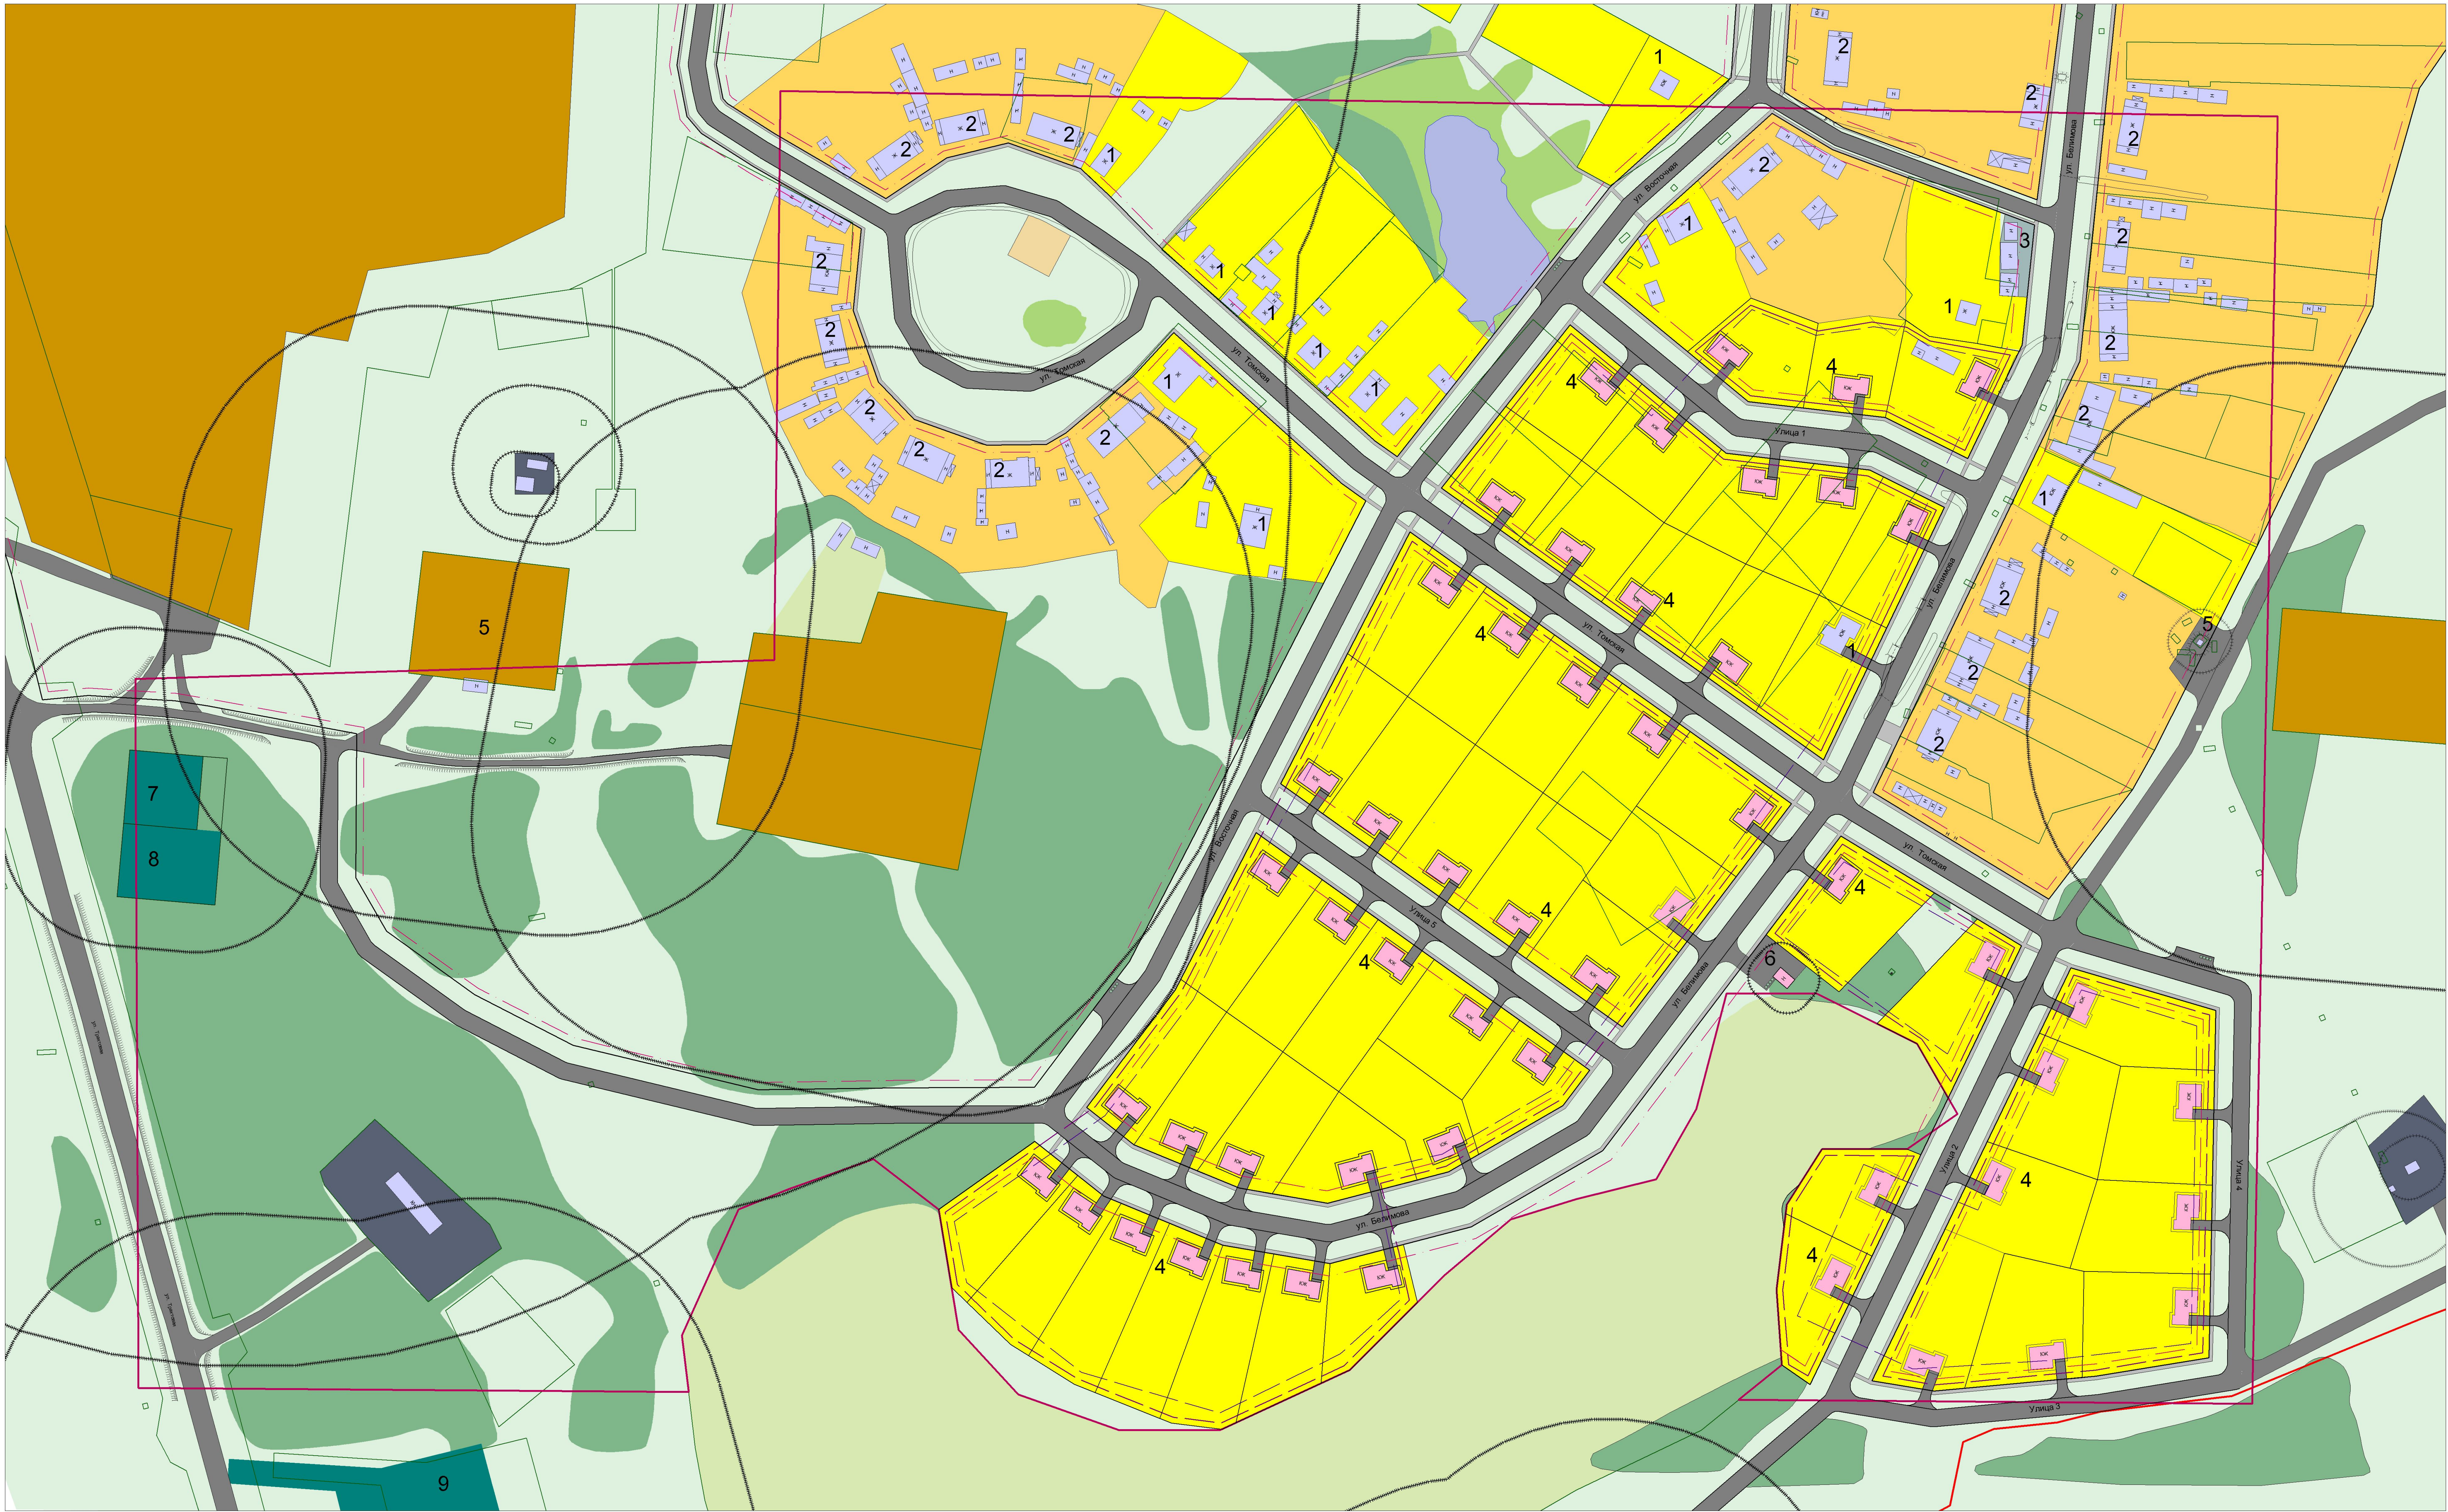

МАСШТАБ 1: 1 000

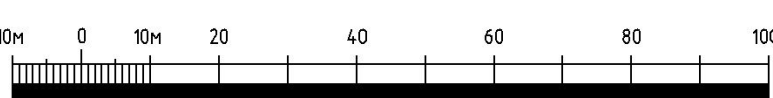

					2014-2014-ПП				
Проект планировки территории мкр. Сельхозхимии с. Подгорное Чаинского района Томской области									
Имя	Иван	Лист	№ док.	Подпись	Дата				
Директор	Михайлов Е.И.				20.09.14	Основная часть			
Нач. отдела	Давыдов Т.А.				20.09.14	проекта планировки территории мкр. Сельхозхимии с. Подгорное Чаинского района Томской области			
Вед. спец.	Абулханов К.В.				20.09.14	ПП			
Вед. спец.	Степанов И.В.				20.09.14	1			
Служ. 1 инт.	Голованов А.В.				20.09.14	15			
Чертеж границ зон планируемого размещения объектов капитального строительства М 1:1 000						ООО НПО "Сибирьстрой" г. Омск			